
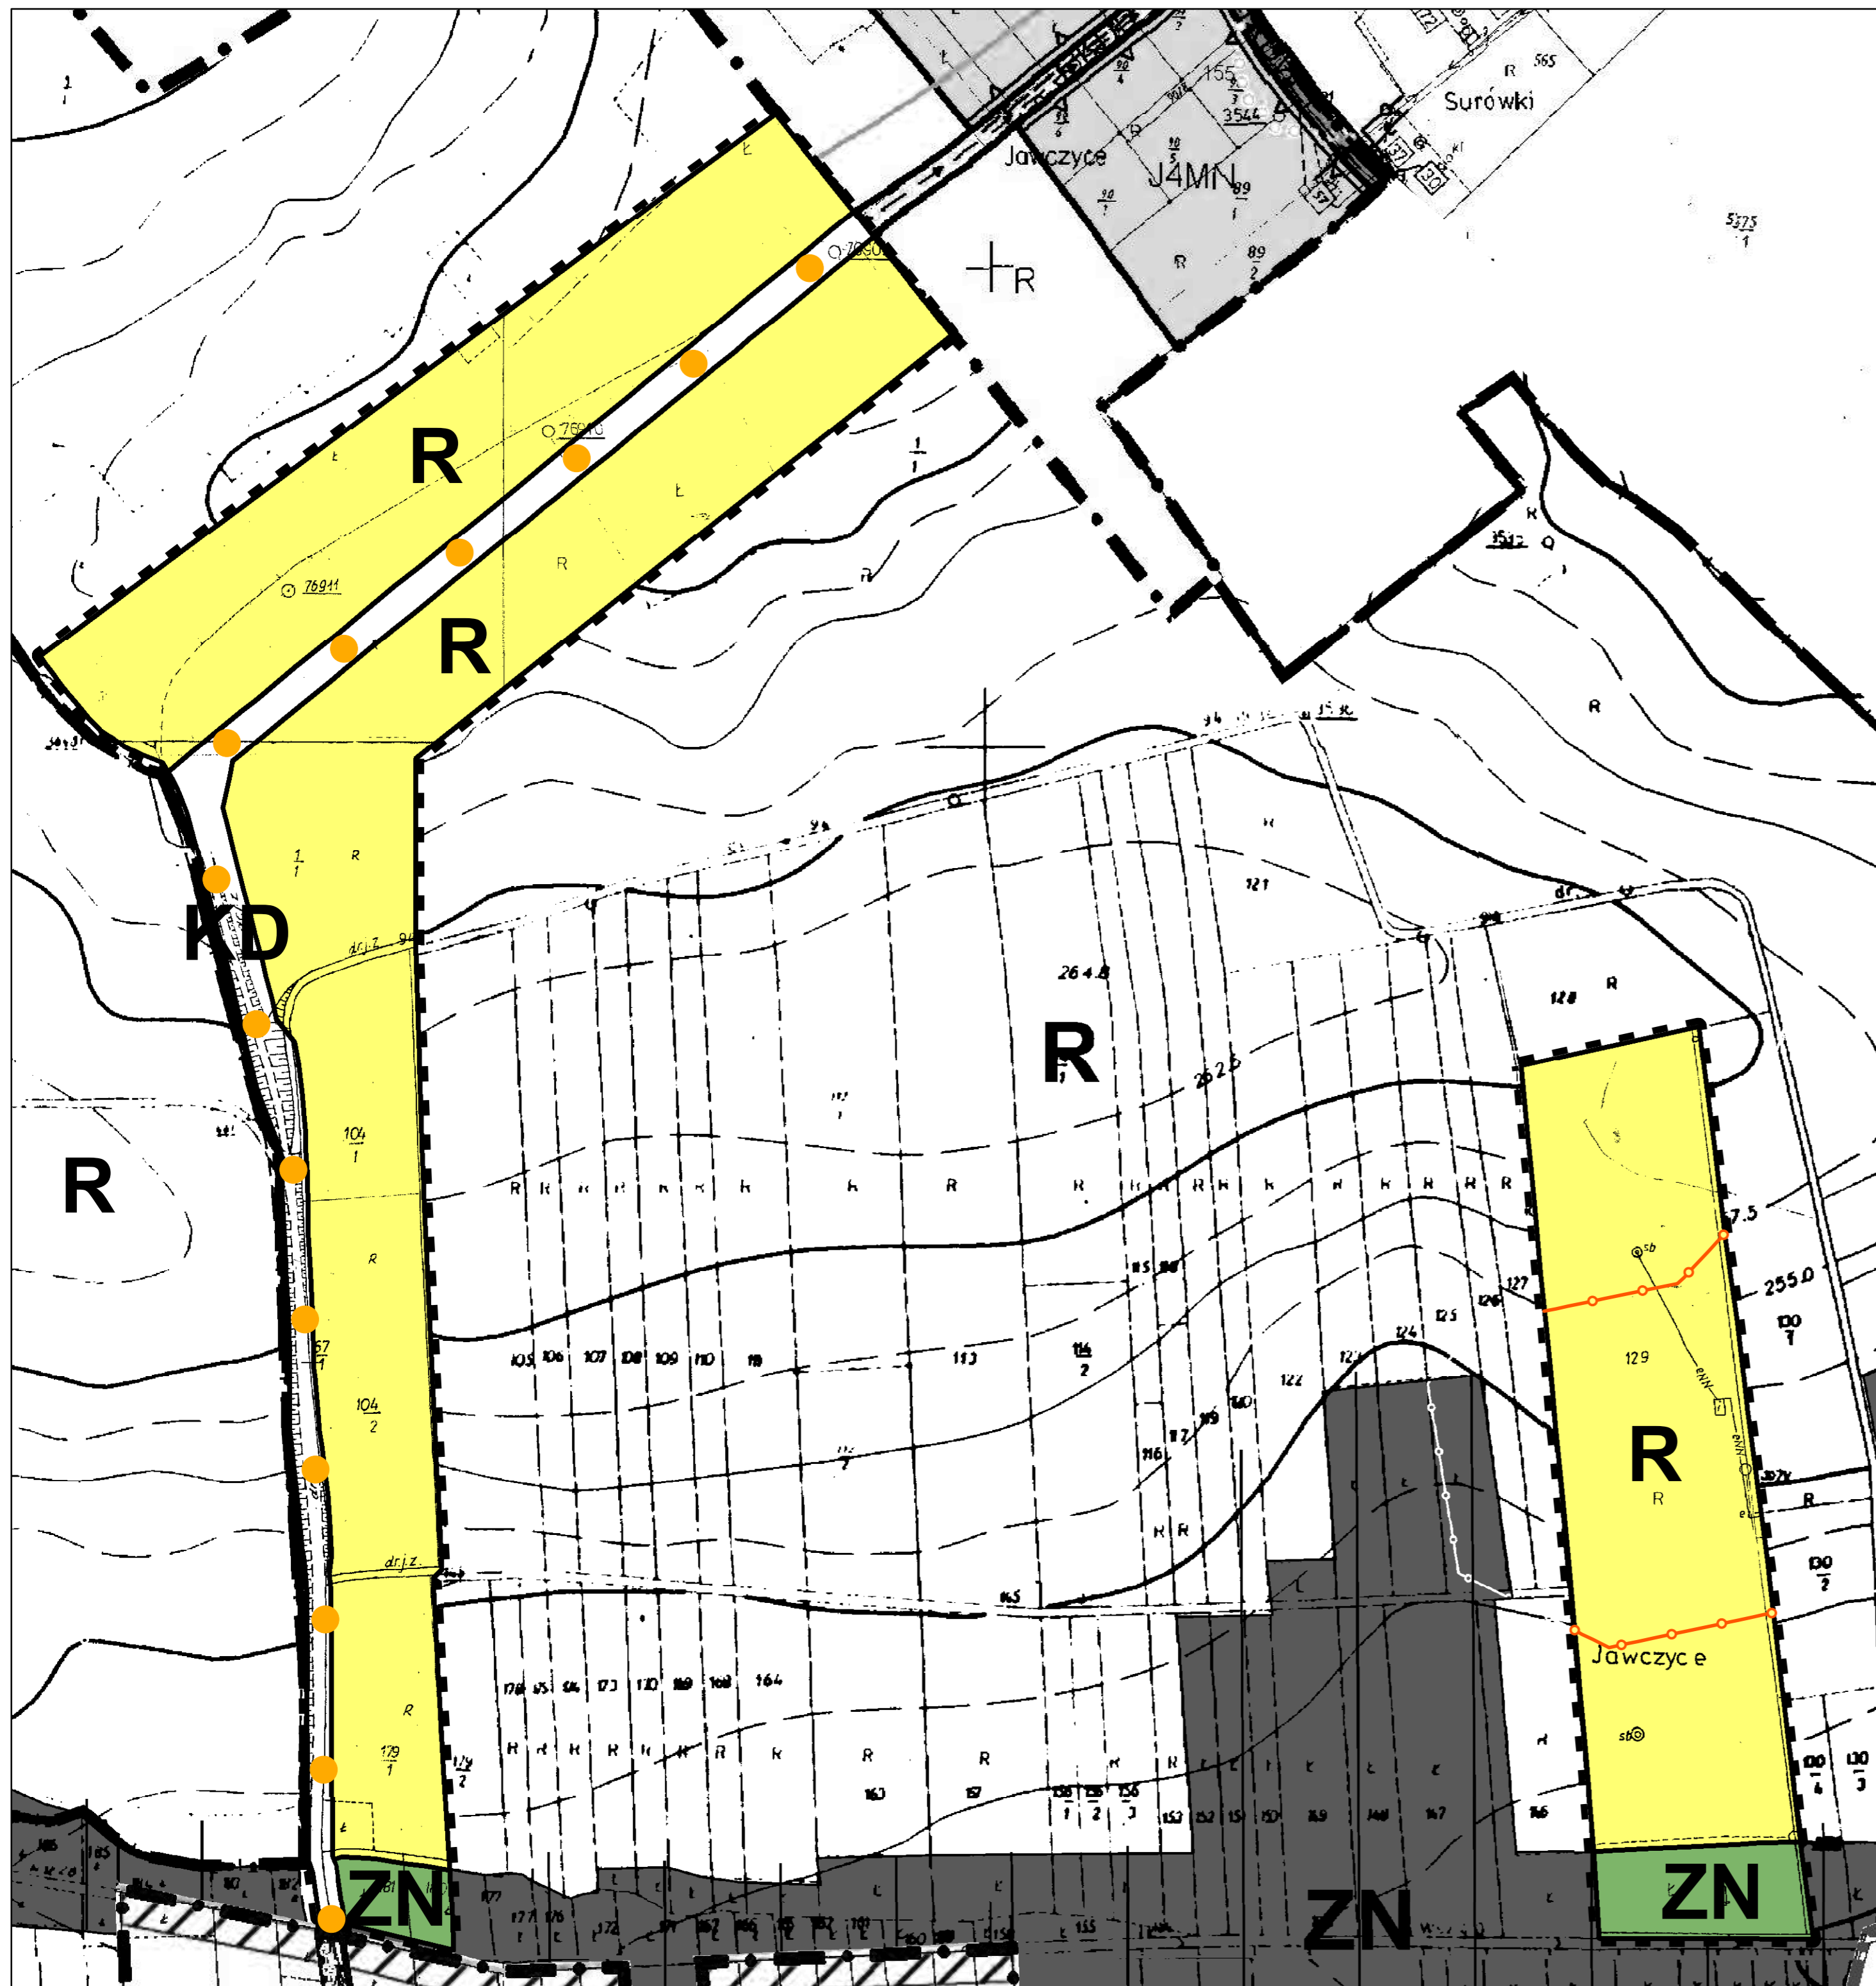


ZMIANA MIEJSCOWEGO PLANU ZAGOSPODAROWANIA PRZESTRZENNEGO OBSZARU MIEJSCOWOŚCI ŁAZANY I JAWCZYCE W GMINIE BISKUPICE

PRZEZNACZENIE I ZAGOSPODAROWANIE TERENU

ZAŁĄCZNIK NR 1 DO UCHWAŁY NR... RADY GMINY BISKUPICE Z DNIA...

SKALA 1:2 000

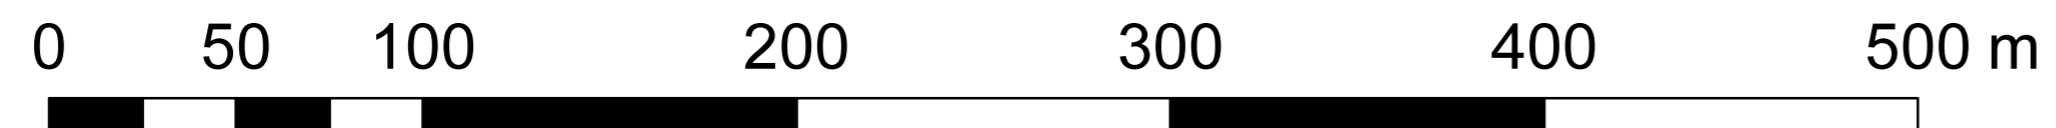

Legenda

- GRANICA OBSZARU OBJĘTEGO PLANEM
- ZN TERENY ZIELONI NIEURZĄDZONEJ O SZCZEGÓLNYM ZNACZENIU PRZYRODNICZYM
- R TERENY ROLNICZE
- KD TERENY DRÓG KOŁOWYCH
- GŁÓWNE KIERUNKI POWIĄZAŃ ROWEROWYCH
- STREFA ARCHEOLOGICZNA
- - - GRANICA PLANU PRZYJĘTEGO UCHWAŁĄ NR LIX/430/10 RADY GMINY BISKUPICE

